


PUG BRÂNCOVENESTI
SAT VĂLENI DE MUREȘ
4. REGLEMENTARI ECHIPARE EDITIARA

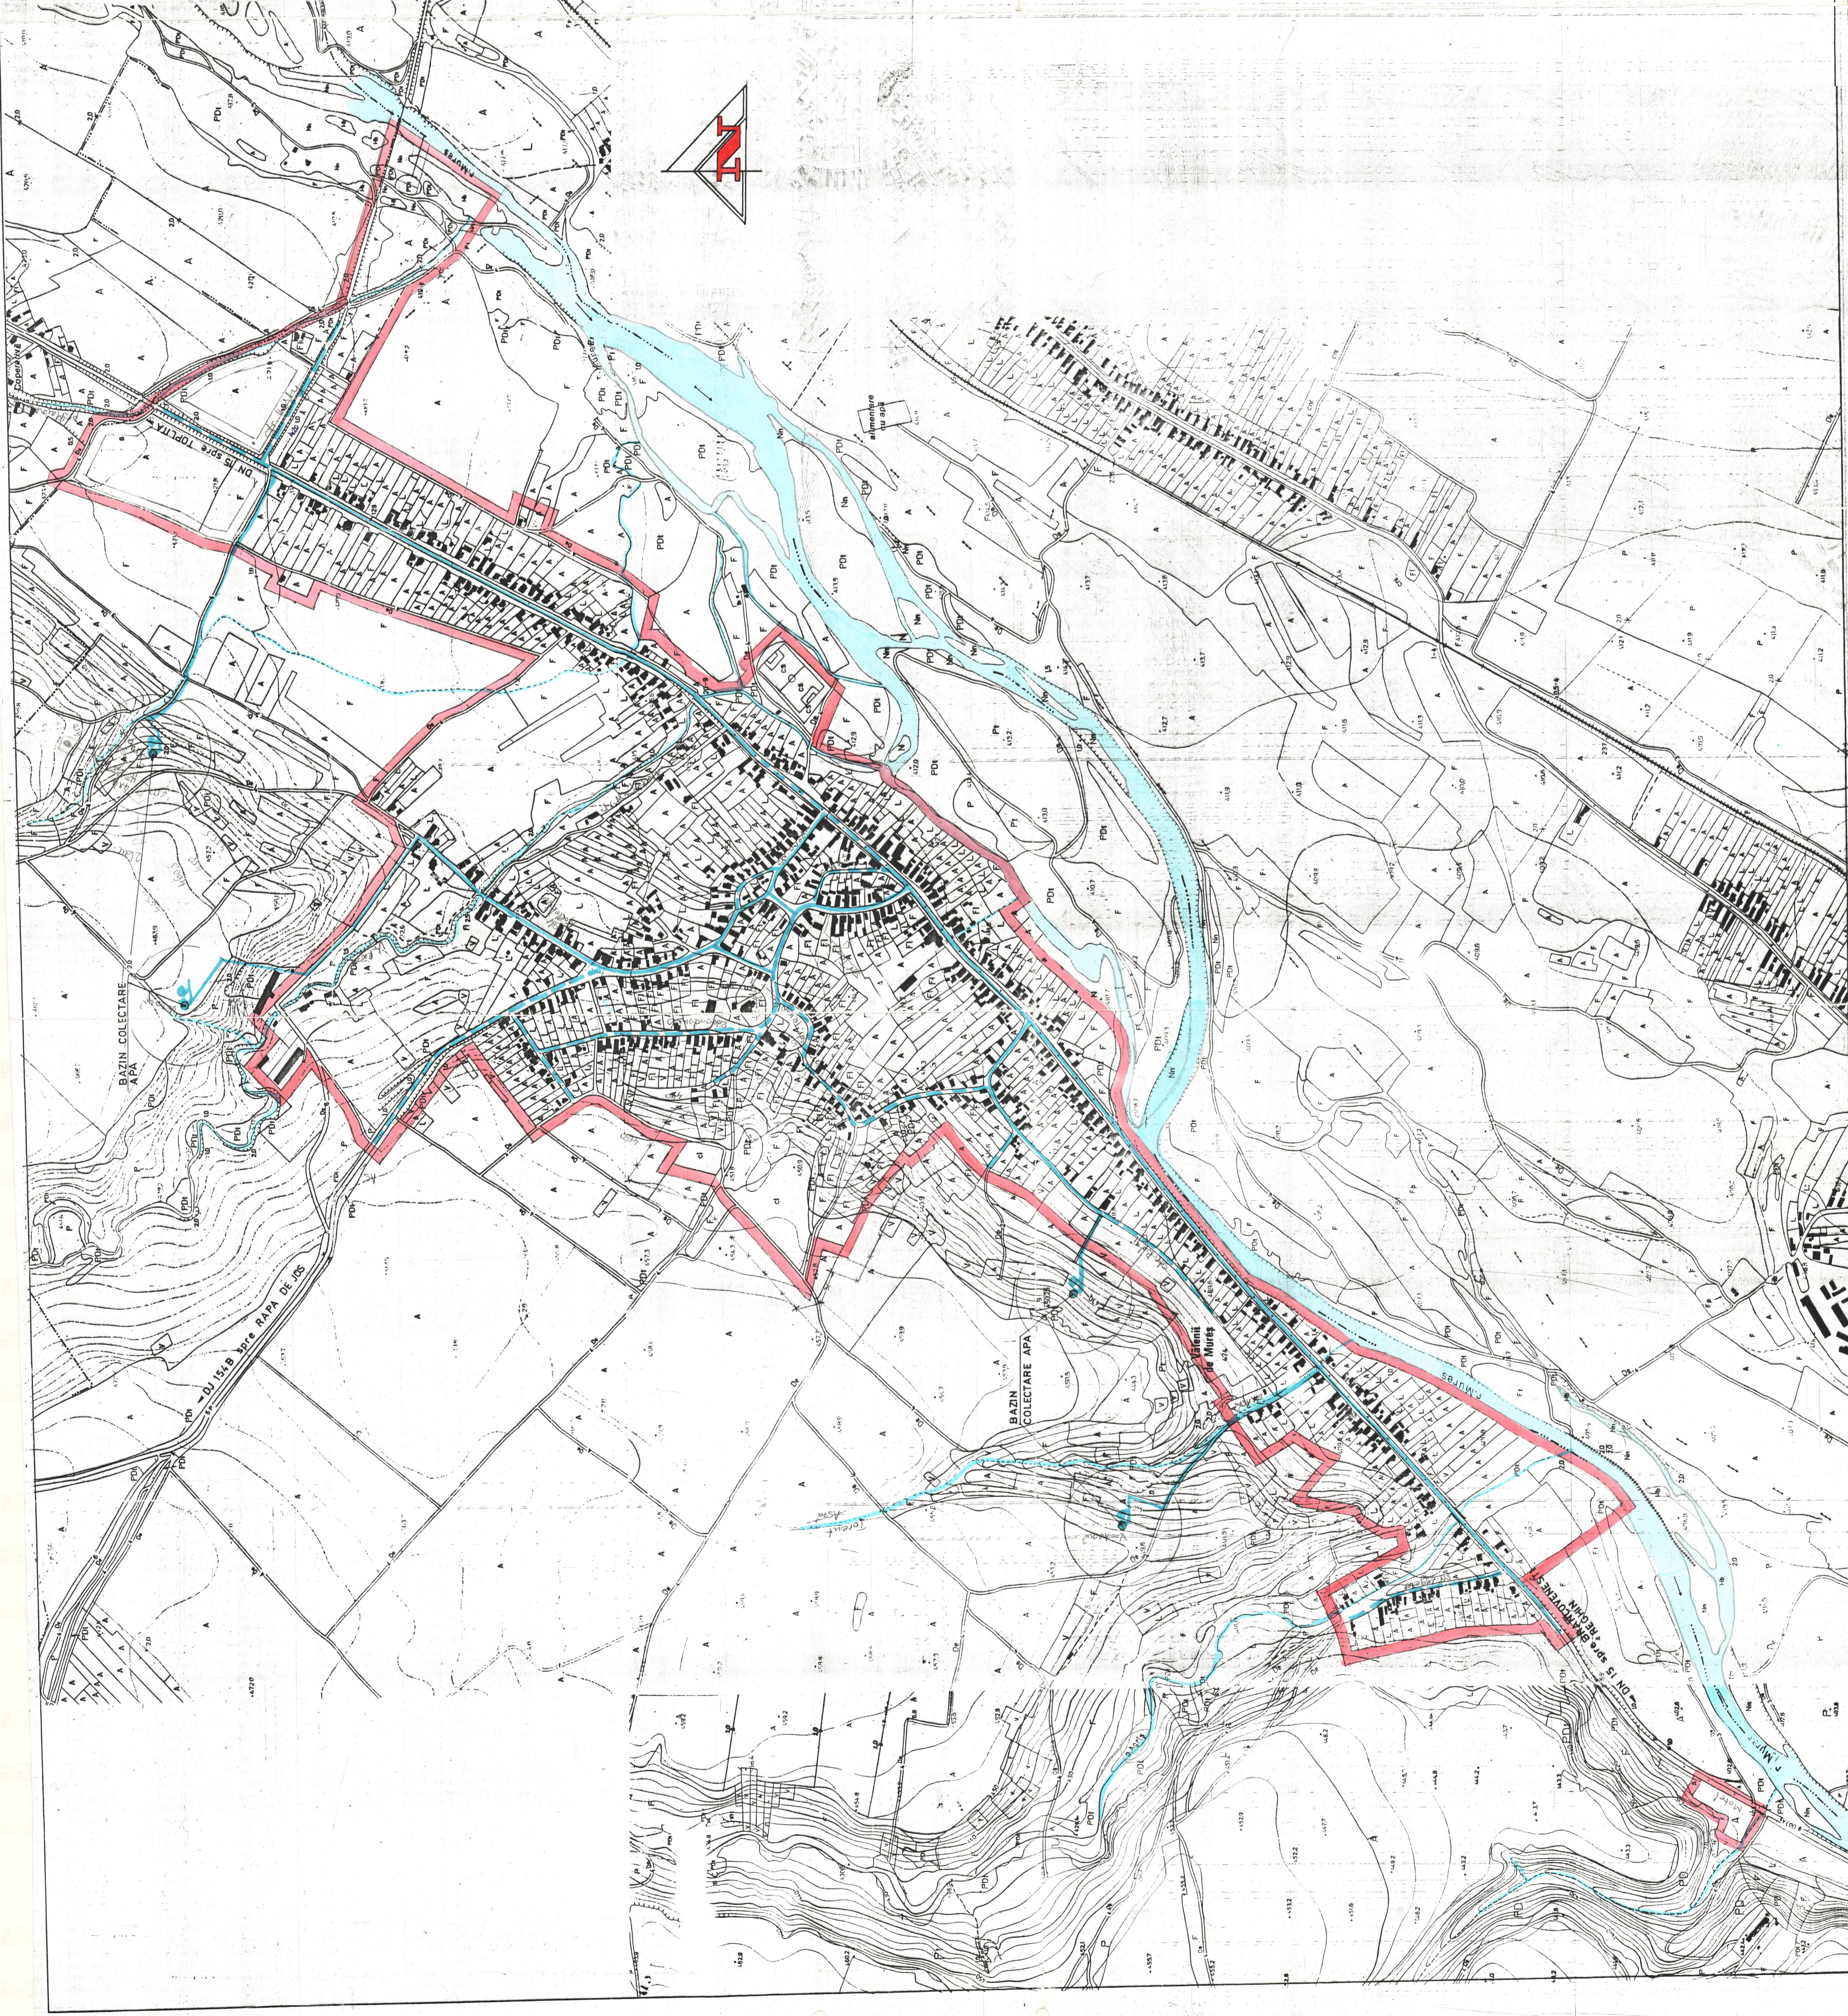

LEGENDA

- | | | | |
|--|--|--|--|
| | EXISTENT | | PROIECTAT |
| | ALIMENTARE CU APĂ | | ALIMENTARE CU APĂ |
| | CAPTĂRI APĂ SUPRAFAȚĂ SAU IZVOARE | | CAPTĂRI APĂ SUBTERANĂ |
| | CAPTĂRI APĂ SUBTERANĂ | | CONDUITE DE ADUCTIUNE |
| | CONDUITE DE ADUCTIUNE | | COȘPORAȘI DE APĂ |
| | COȘPORAȘI DE APĂ | | REZERVOAR DE ÎNCAZĂRIȘARE A APEI POTABILE |
| | REZERVOAR DE ÎNCAZĂRIȘARE A APEI POTABILE | | STATE DE POMPARE A APEI POTABILE |
| | STATE DE POMPARE A APEI POTABILE | | RETEA MAJORĂ DE DISTRIBUȚIE A APEI POTABILE |
| | RETEA MAJORĂ DE DISTRIBUȚIE A APEI POTABILE | | CANALIZARE |
| | CANALIZARE | | RETEA MAJORĂ DE CANALIZARE A APELURILOR MENAJERE |
| | RETEA MAJORĂ DE CANALIZARE A APELURILOR MENAJERE | | STATE DE ENURARE A APELURILOR MENAJERE |
| | STATE DE ENURARE A APELURILOR MENAJERE | | ALIMENTARE CU GAZE |
| | ALIMENTARE CU GAZE | | STATE REGULARE MĂSURI TRECARE (SRMP) |
| | STATE REGULARE MĂSURI TRECARE (SRMP) | | STATE REGULARE MĂSURI (SRM) |
| | STATE REGULARE MĂSURI (SRM) | | RETEA GAZE REPARTITE |
| | RETEA GAZE REPARTITE | | RETEA GAZE DISTRIBUITE |
| | RETEA GAZE DISTRIBUITE | | ALIMENTARE CU ENERGIE ELECTRICA |
| | ALIMENTARE CU ENERGIE ELECTRICA | | LINE ELECTRICA AERIANA 20 KV |
| | LINE ELECTRICA AERIANA 20 KV | | POSTURI DE TRANSFORMARE MT/IT |
| | POSTURI DE TRANSFORMARE MT/IT | | IN CABINA DE ZIDARIE |
| | IN CABINA DE ZIDARIE | | IN CABINA METALICA |
| | IN CABINA METALICA | | AERIAN |
| | AERIAN | | |

